


「かながわアートホール 舞台平面図」

横浜市保土ヶ谷区花見台4-2
 Tel. 045-341-7657
 Fax. 045-341-7617

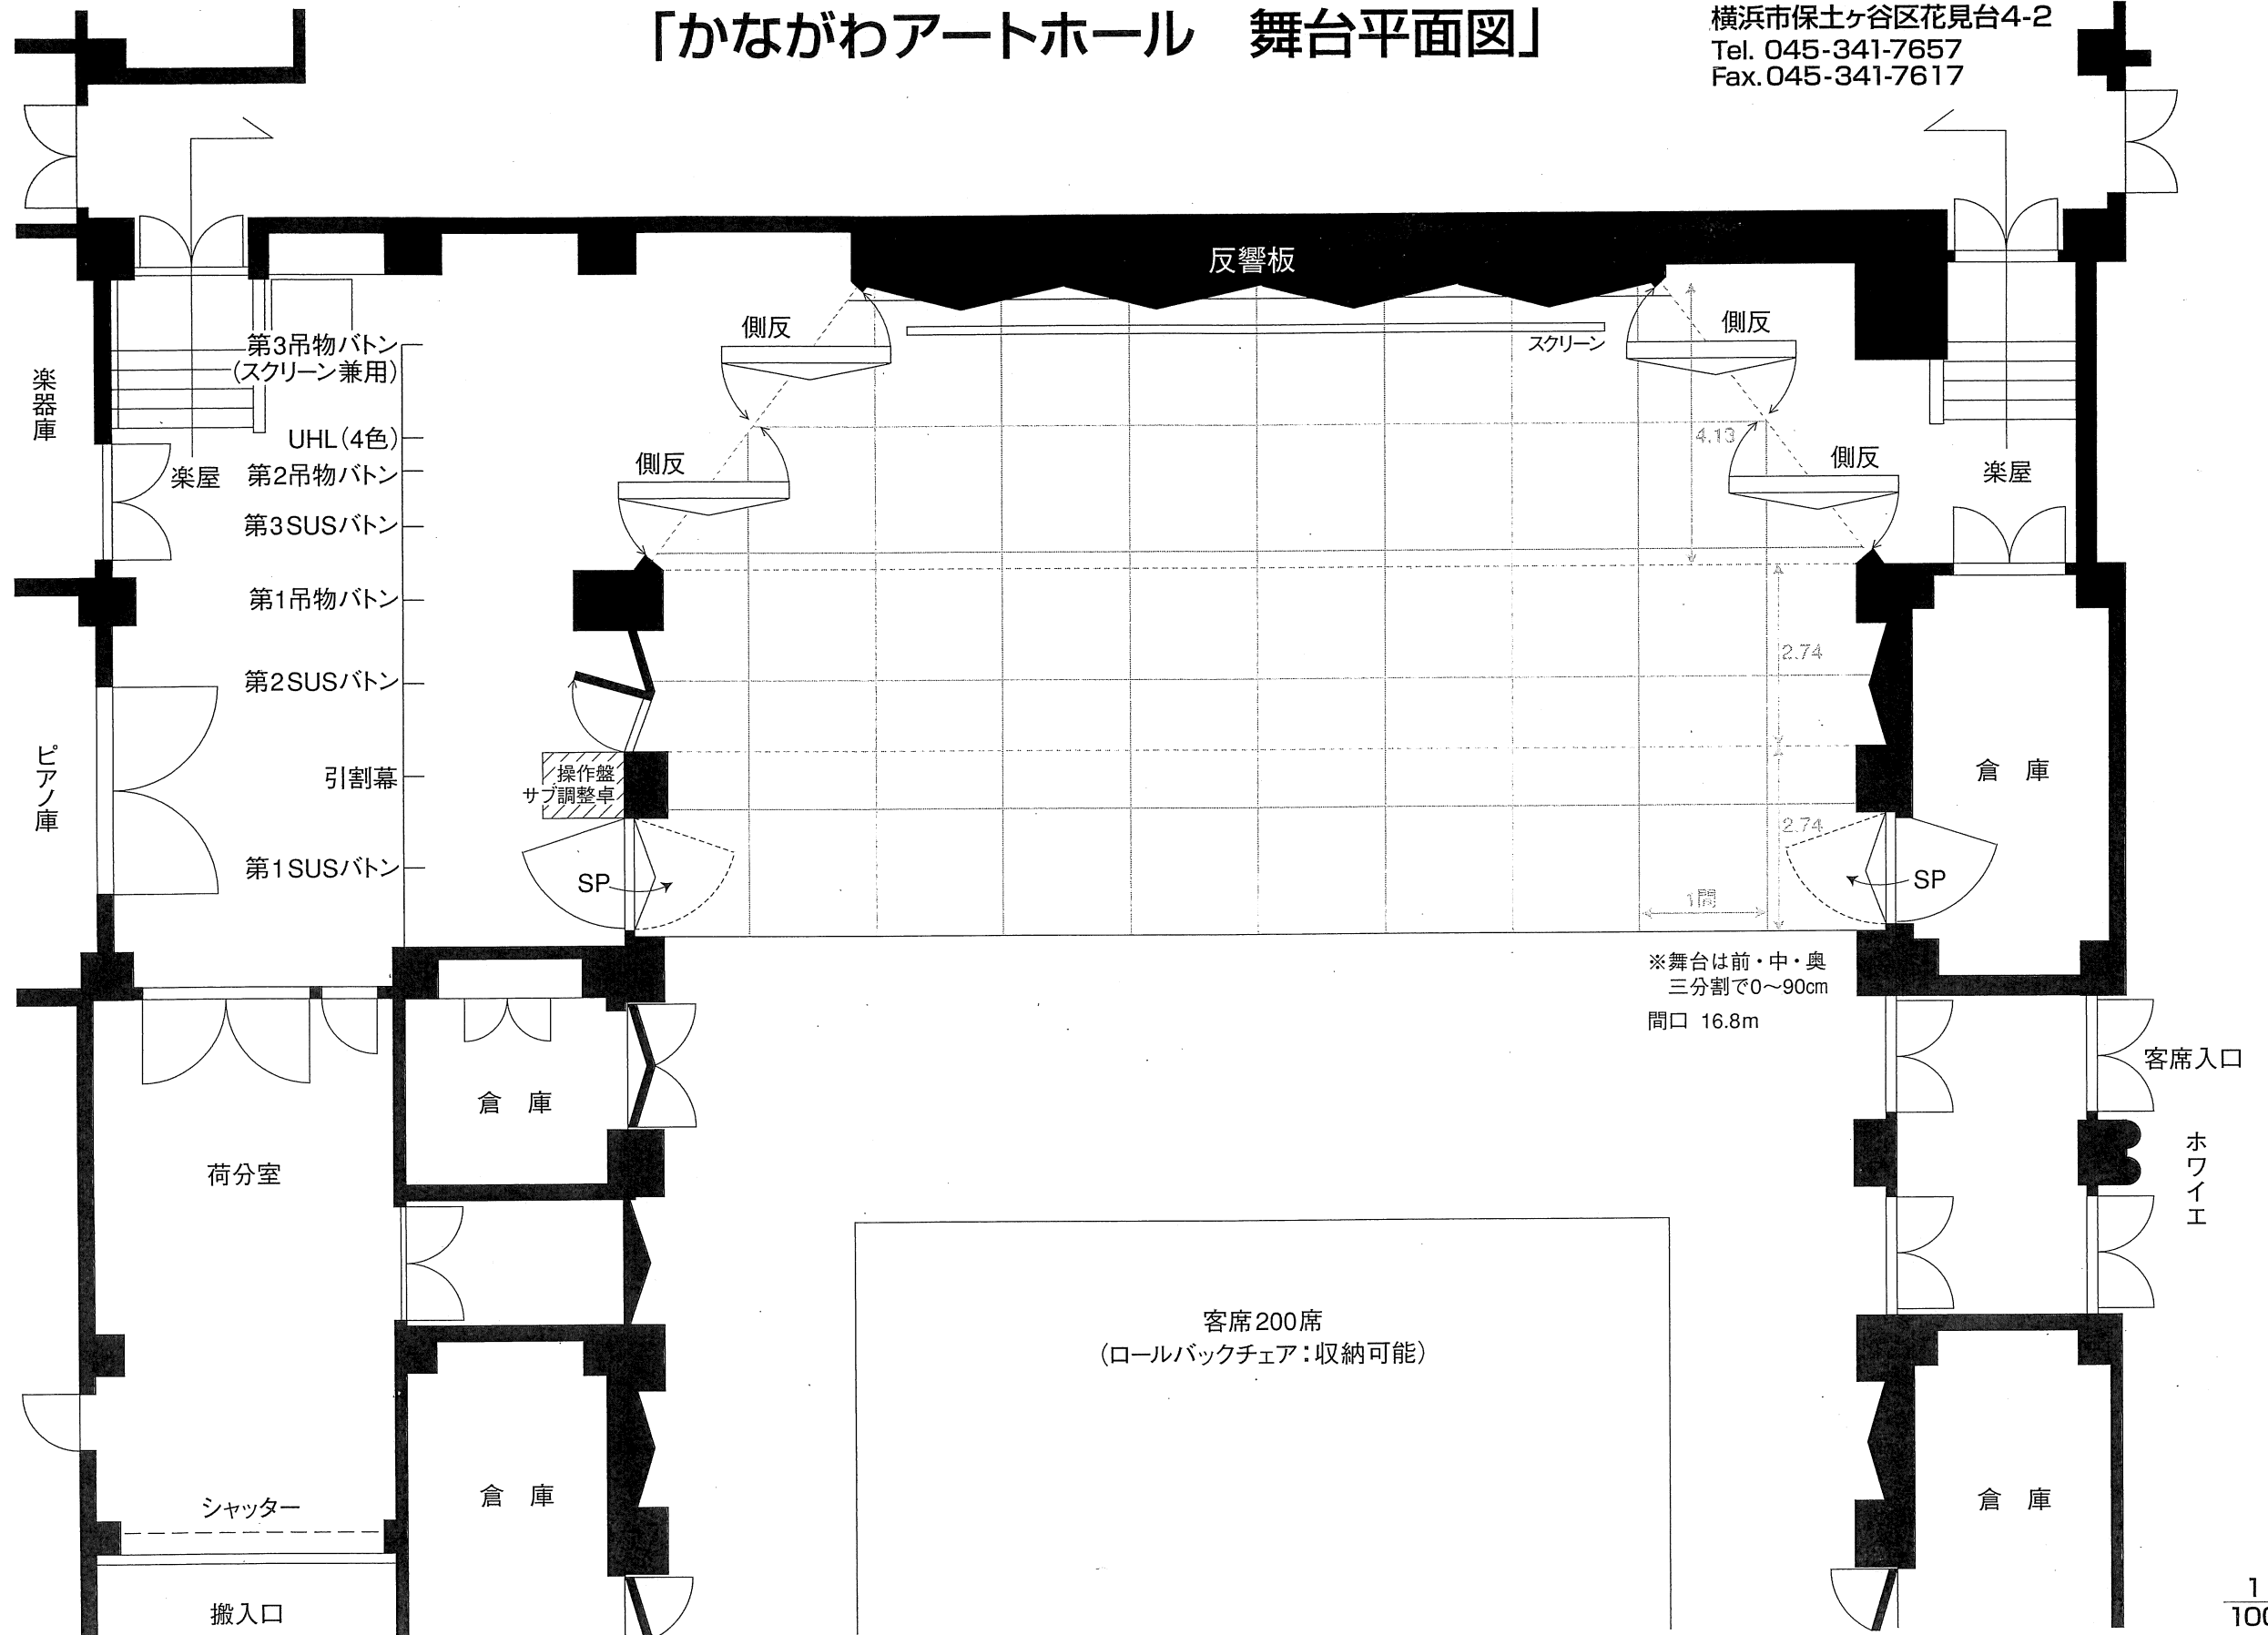

※舞台は前・中・奥
 三分割で0~90cm
 間口 16.8m