


「かながわアートホール 舞台平面図」

横浜市保土ヶ谷区花見台4-2
Tel. 045-341-7657
Fax. 045-341-7617

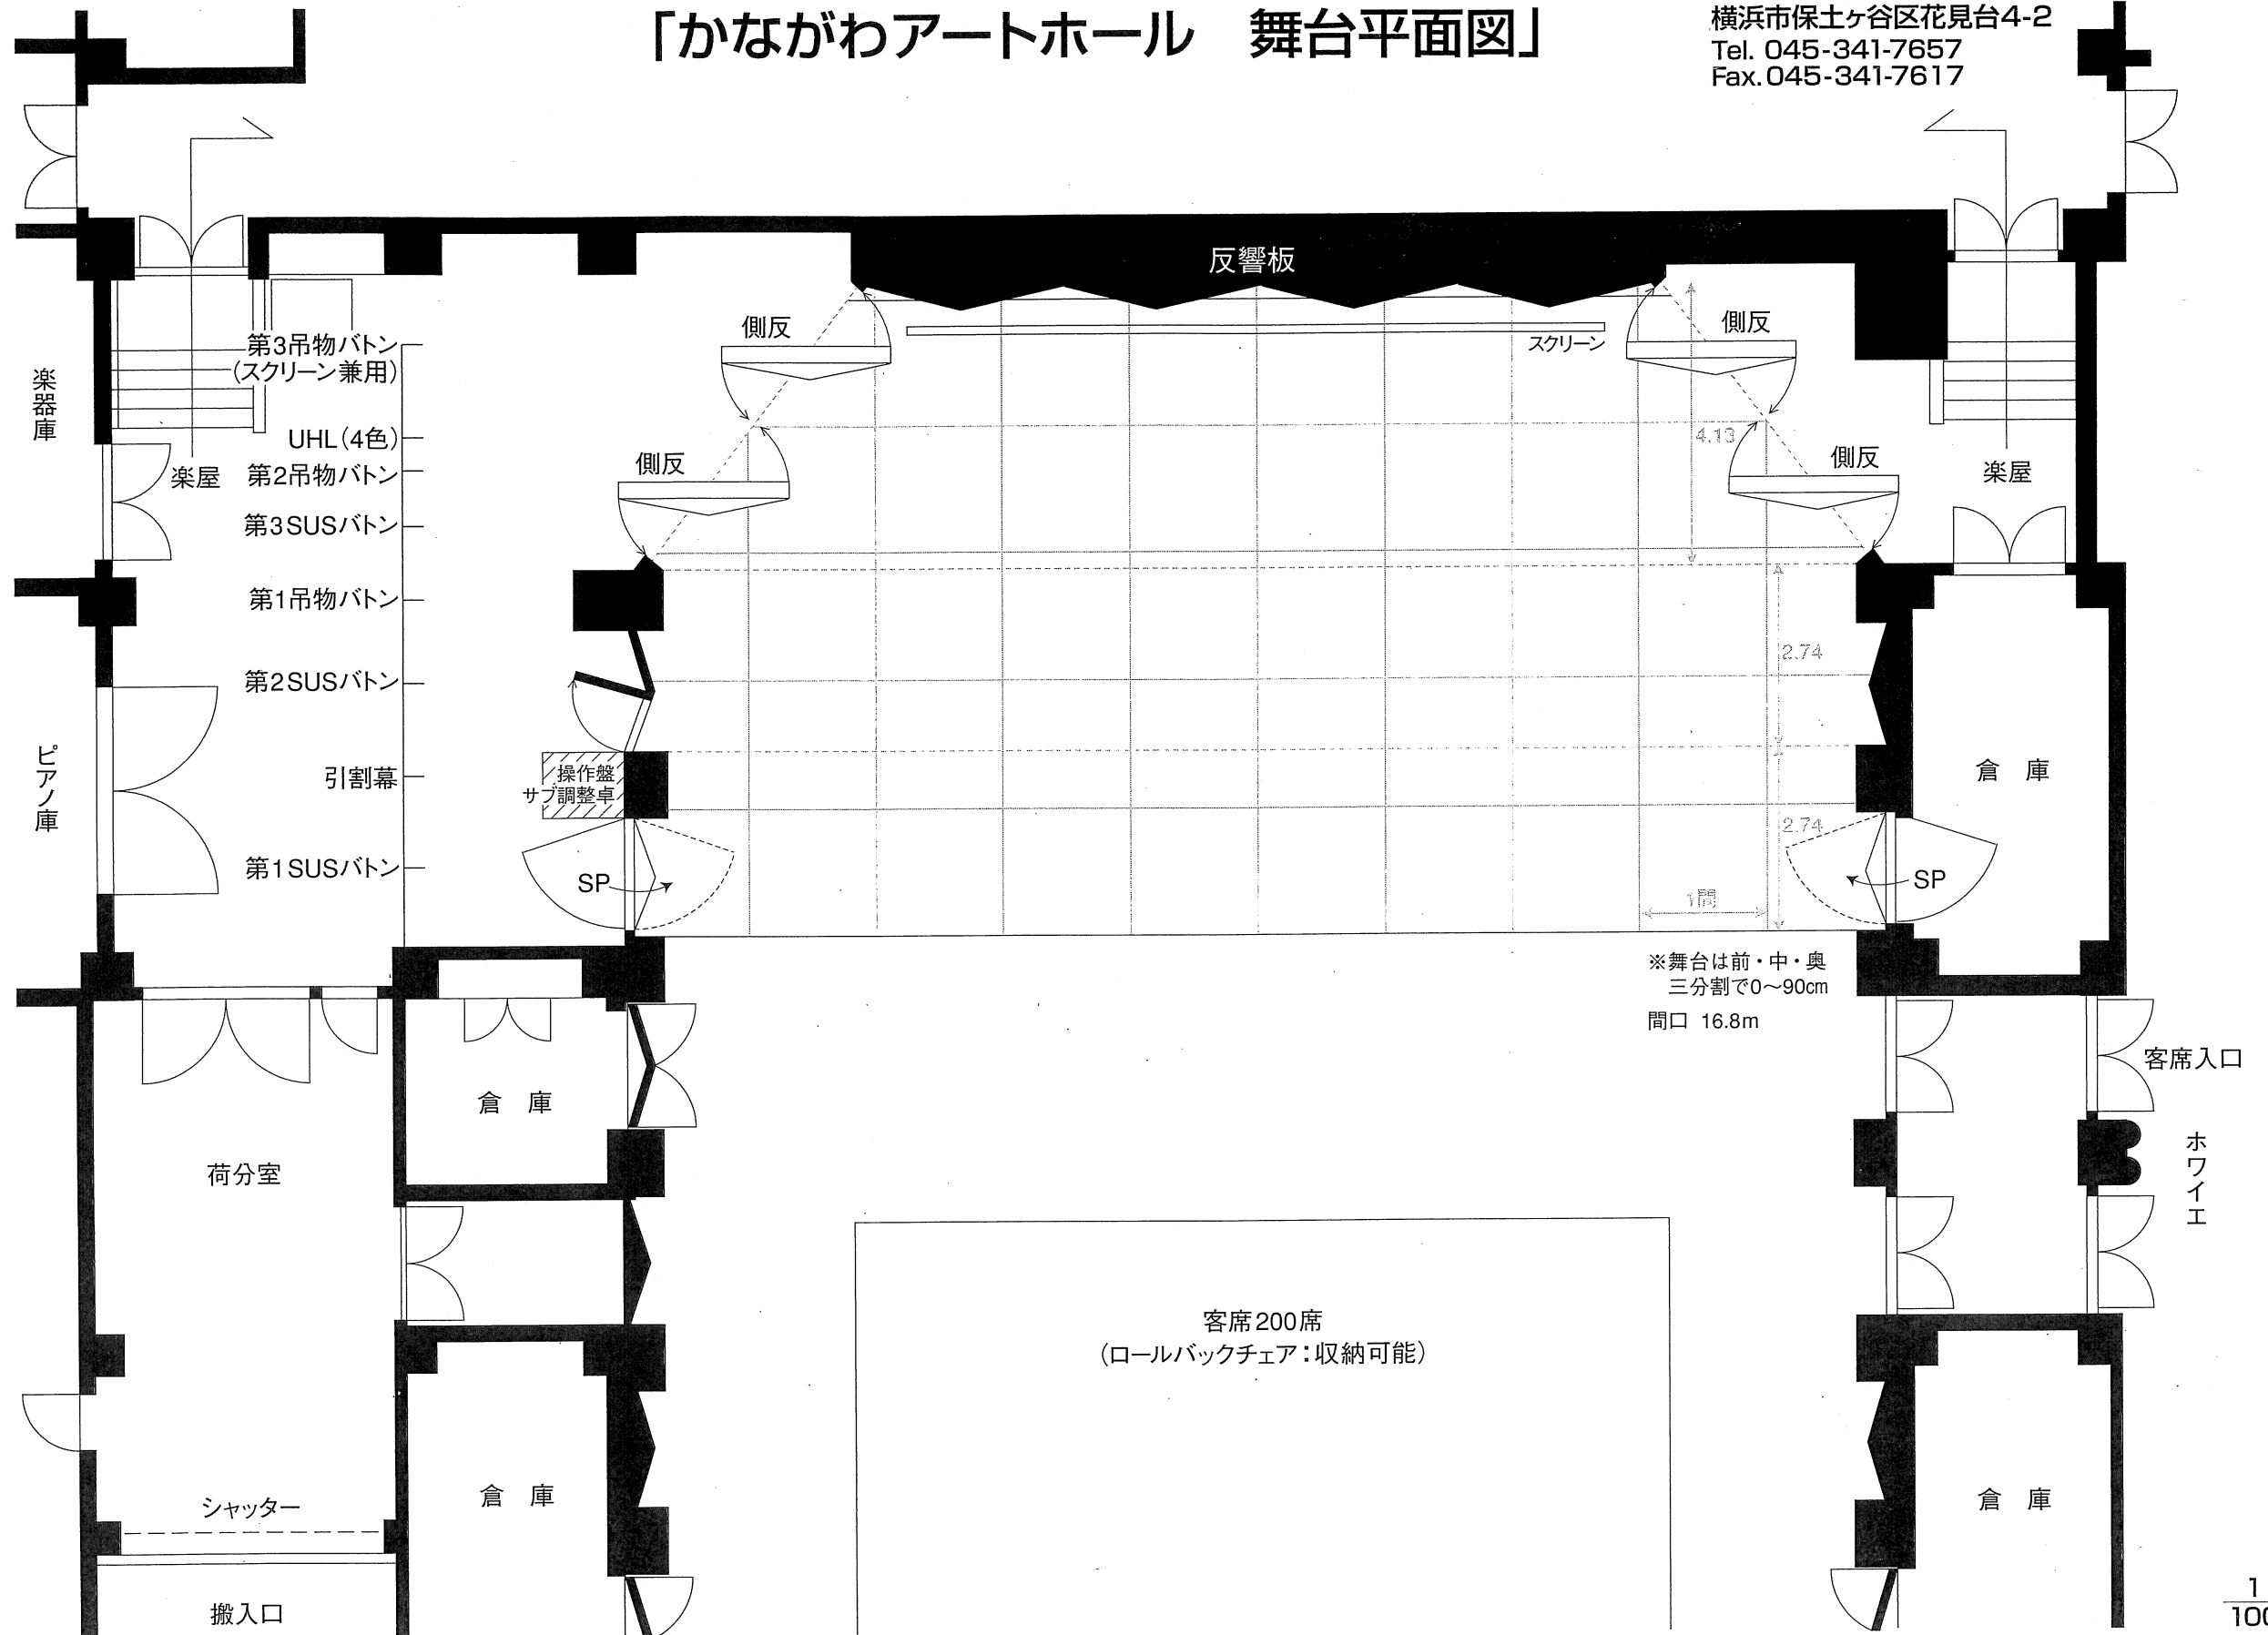

※舞台は前・中・奥
三分割で0~90cm
間口 16.8m

客席200席
(ロールバックチェア: 収納可能)