


# 「かながわアートホール 吊り物 & 回路図」

横浜市保土ヶ谷区花見台4-2  
Tel. 045-341-7657  
Fax. 045-341-7617

※ T型 20 A のコンセントは、全て C型 20 A コンセントに変更されています。

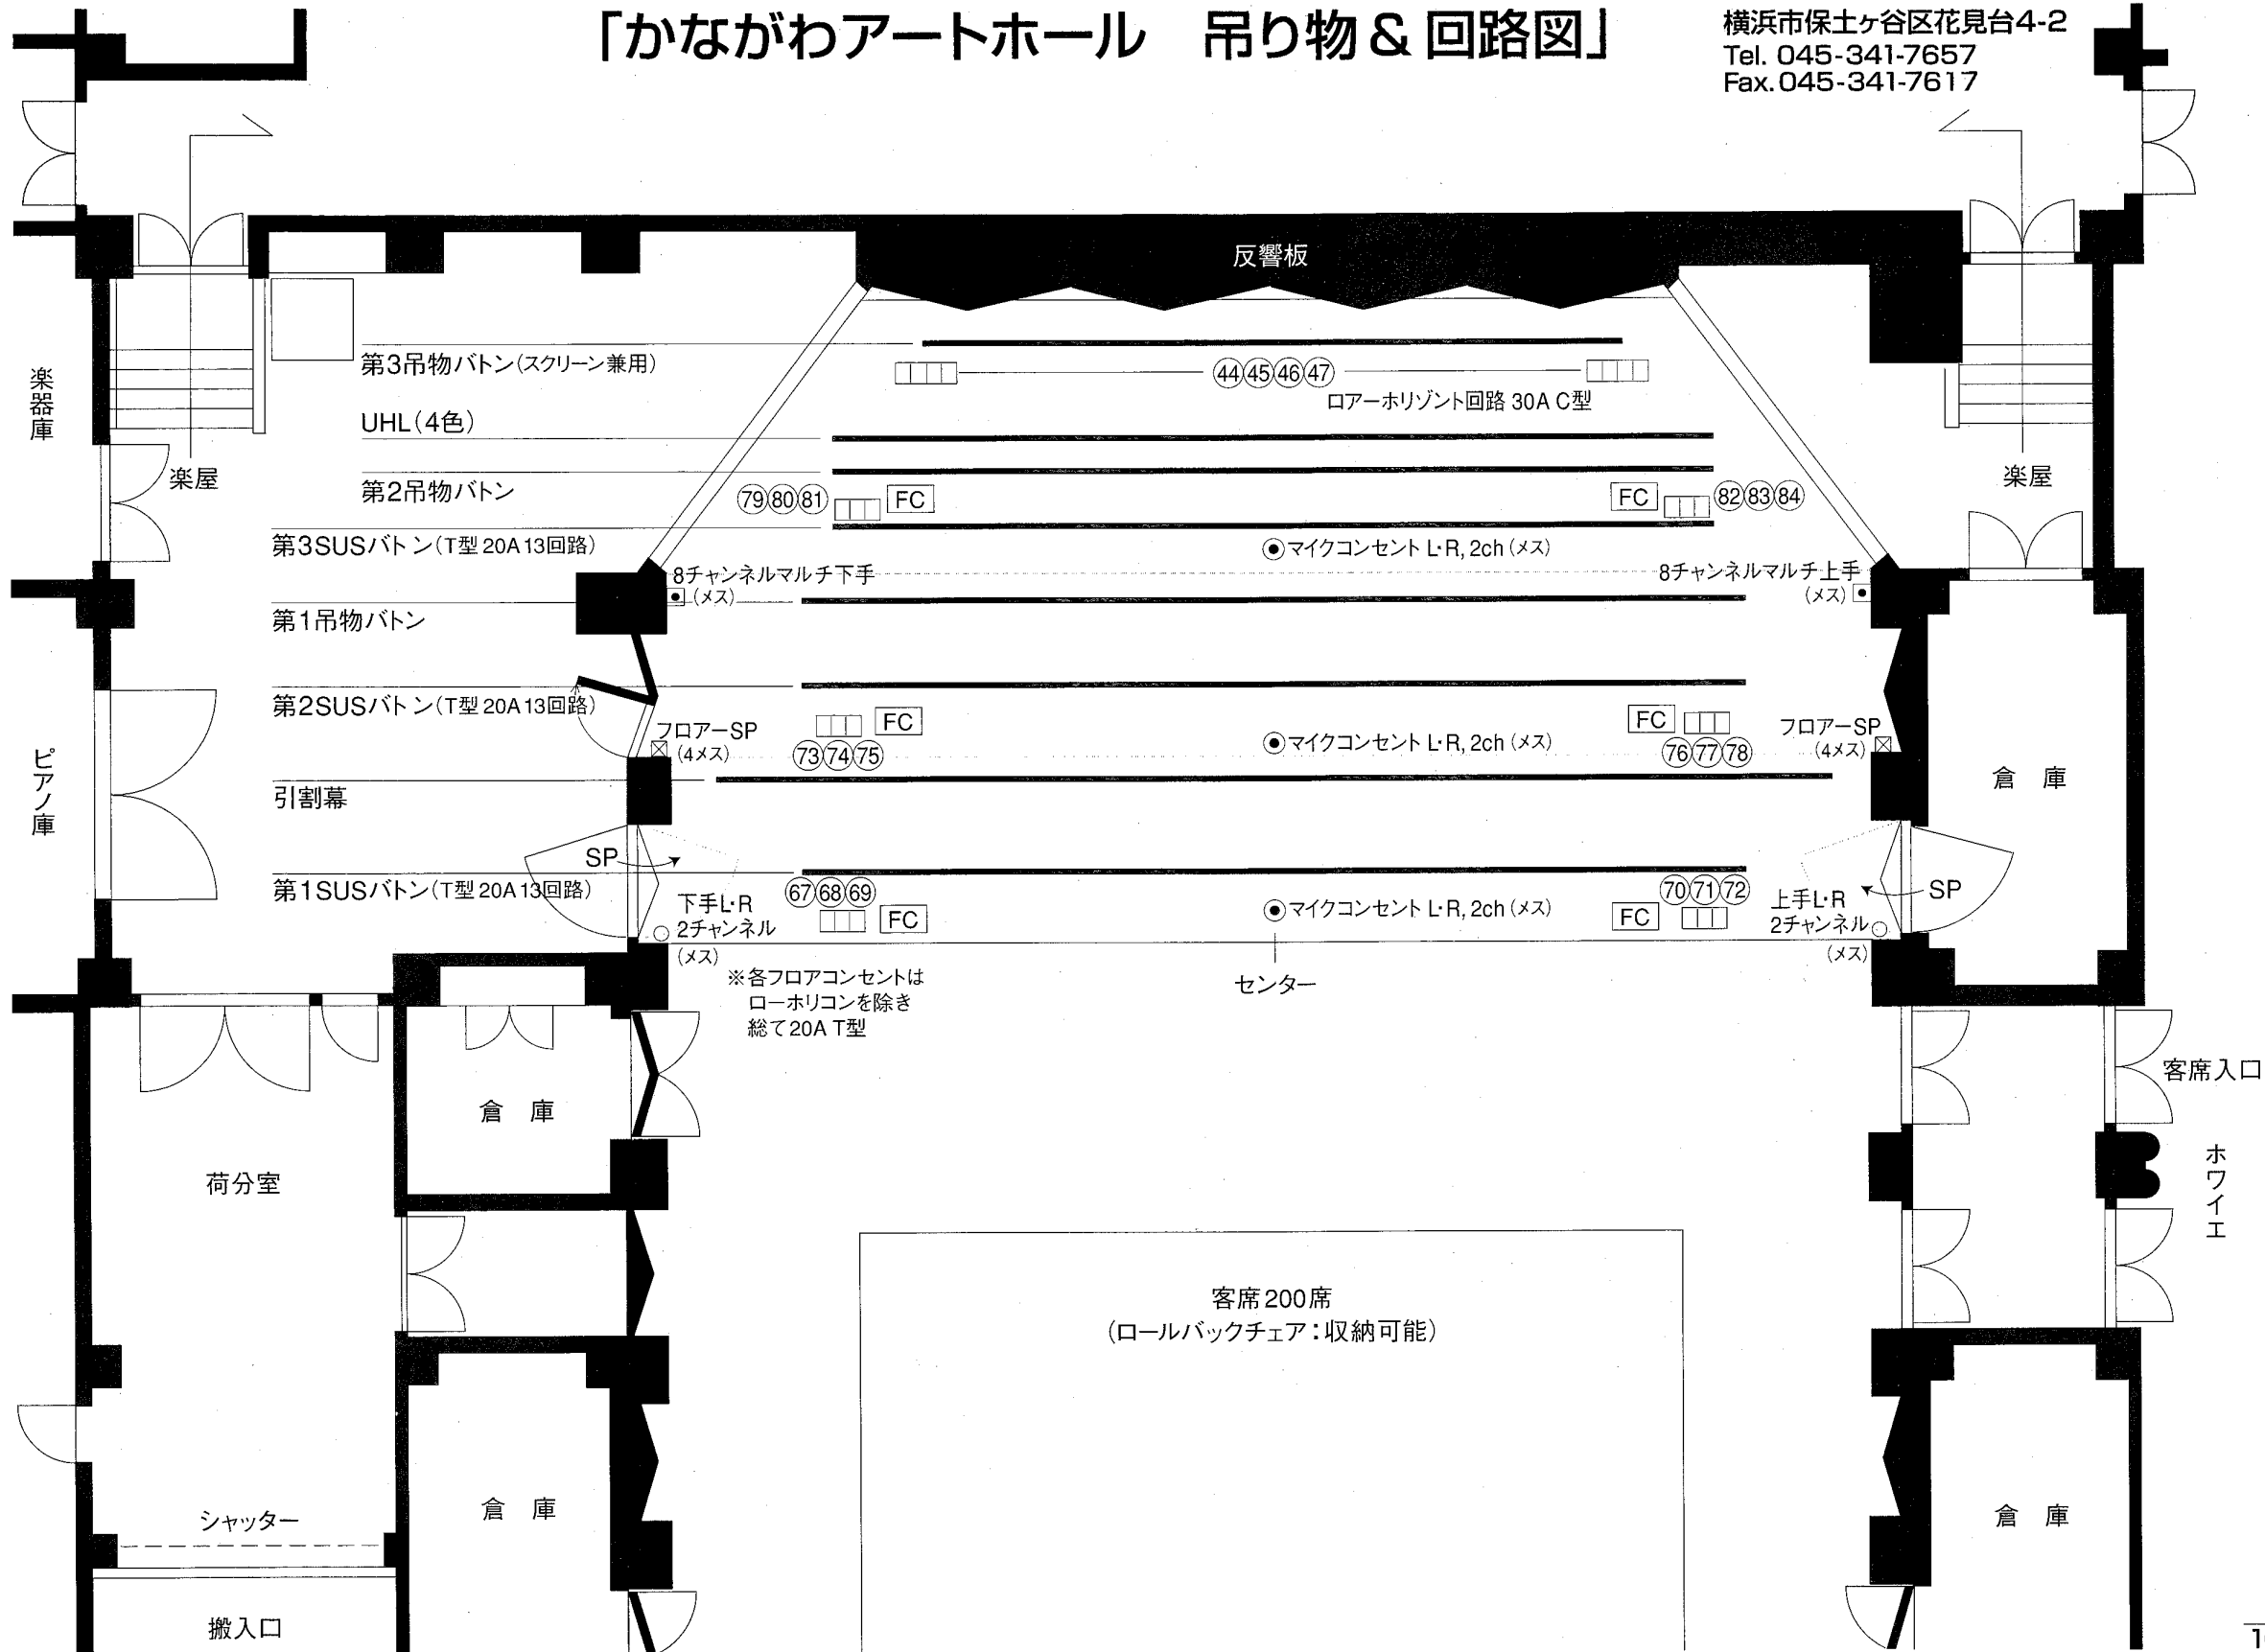

※各フロアコンセントは  
総て 20A T型